


Zahradní domek VARIANT - betonové patky a základový rám

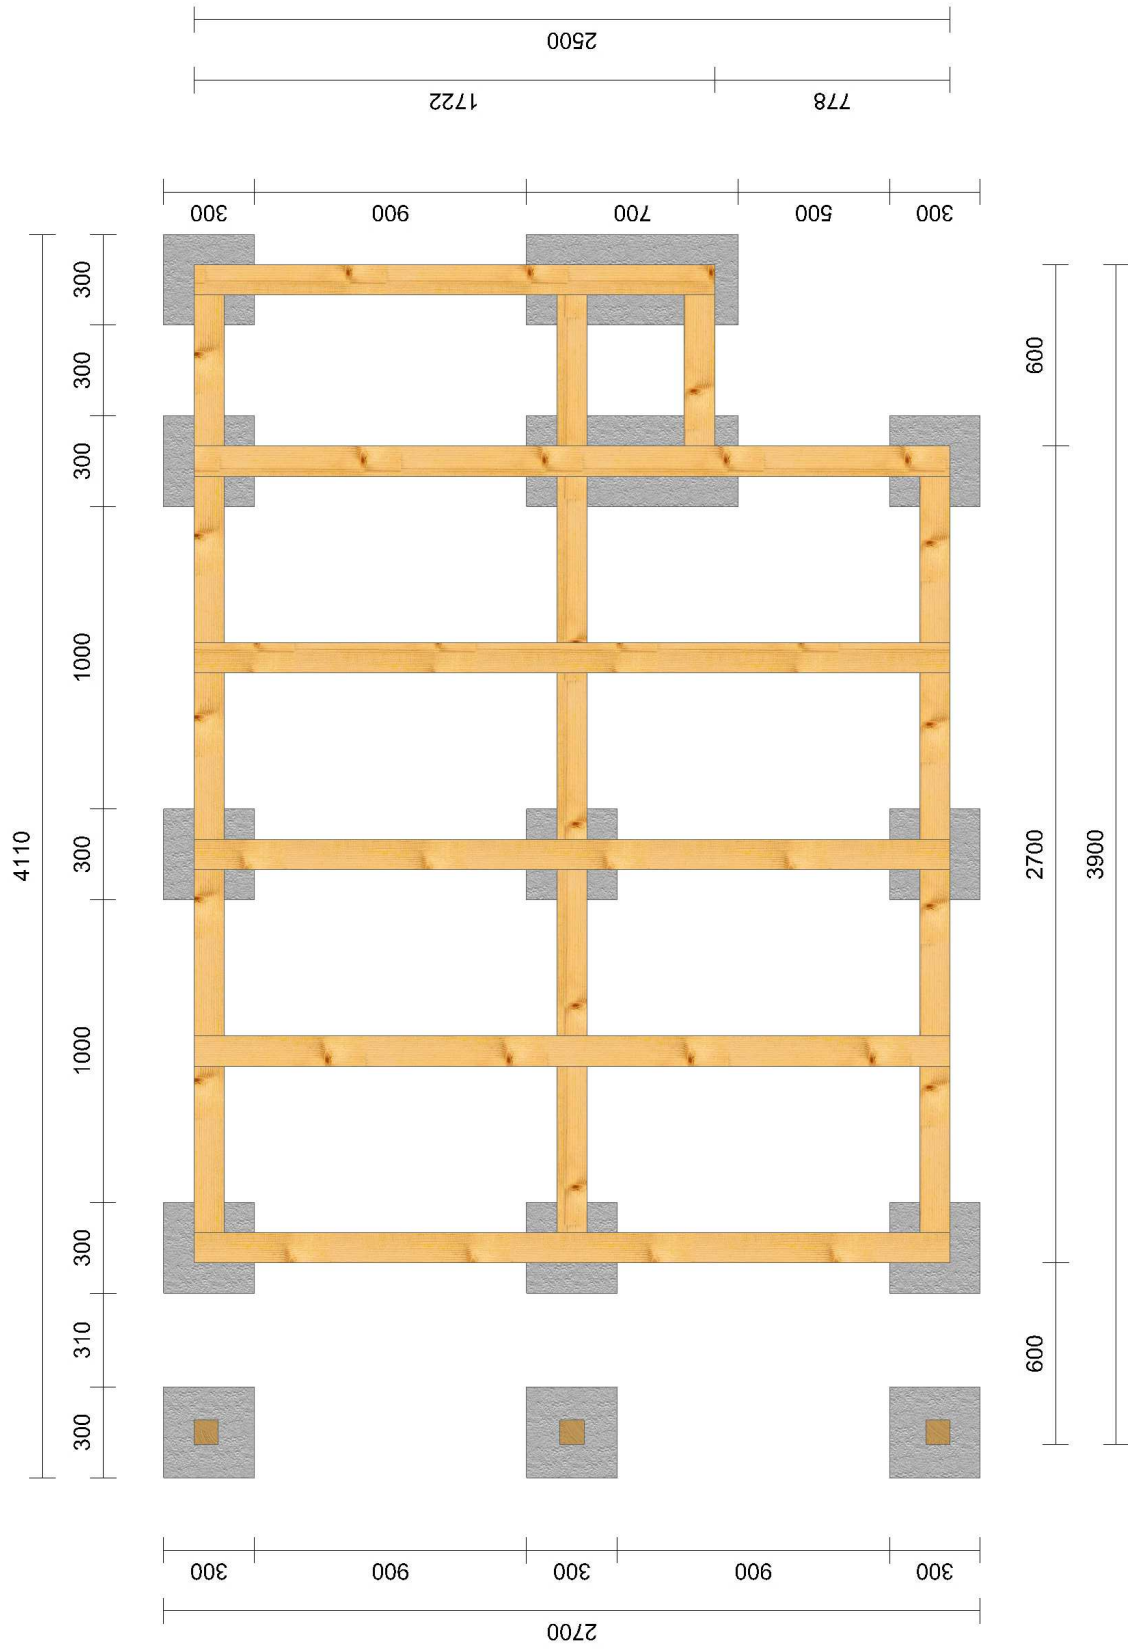

Čelní pohled

Horní hrana betonových patek v jedné rovině cca 5cm nad terémem
Doporučená hloubka založení 0,8m pod terémem