


Garážové stání ELEGANT DUO FORTE - betonové patky

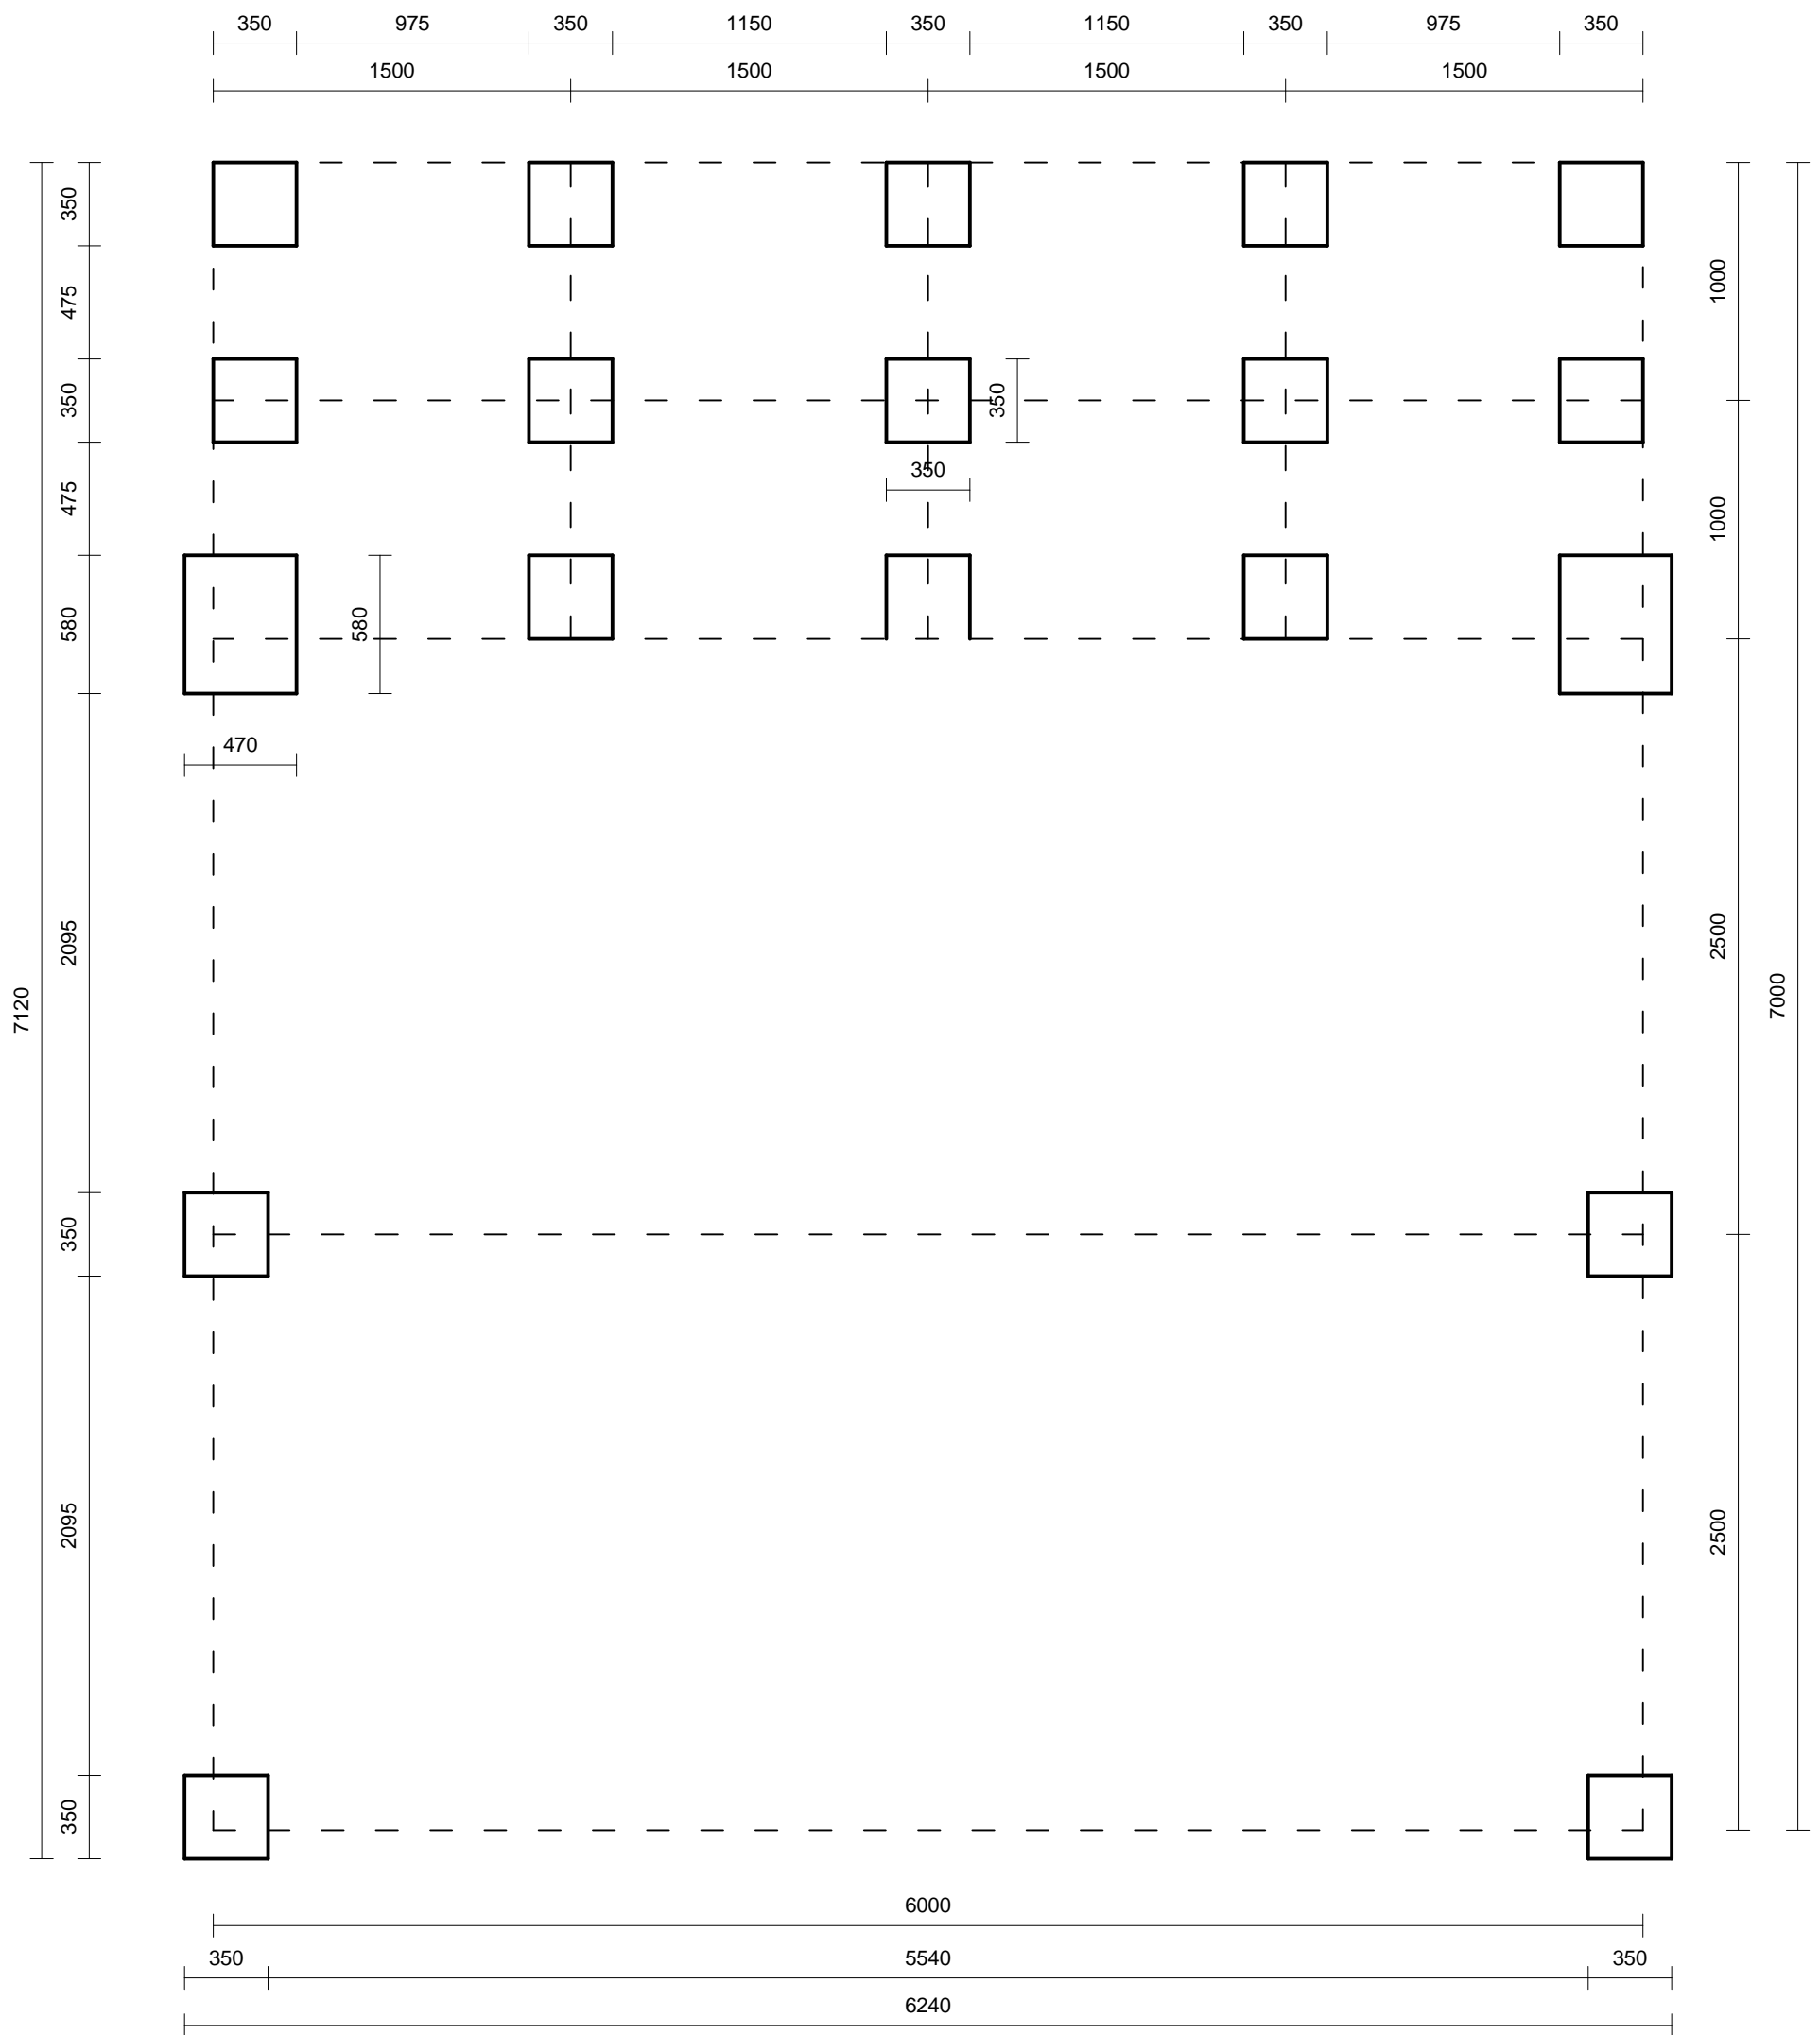

Doporučená hloubka založení 800mm pod terénem.
 Horní hrana patek v jedné rovině cca 50mm nad terénem.