


Rekreační nezateplená chata JARO  
Výkres základů - betonové pasy

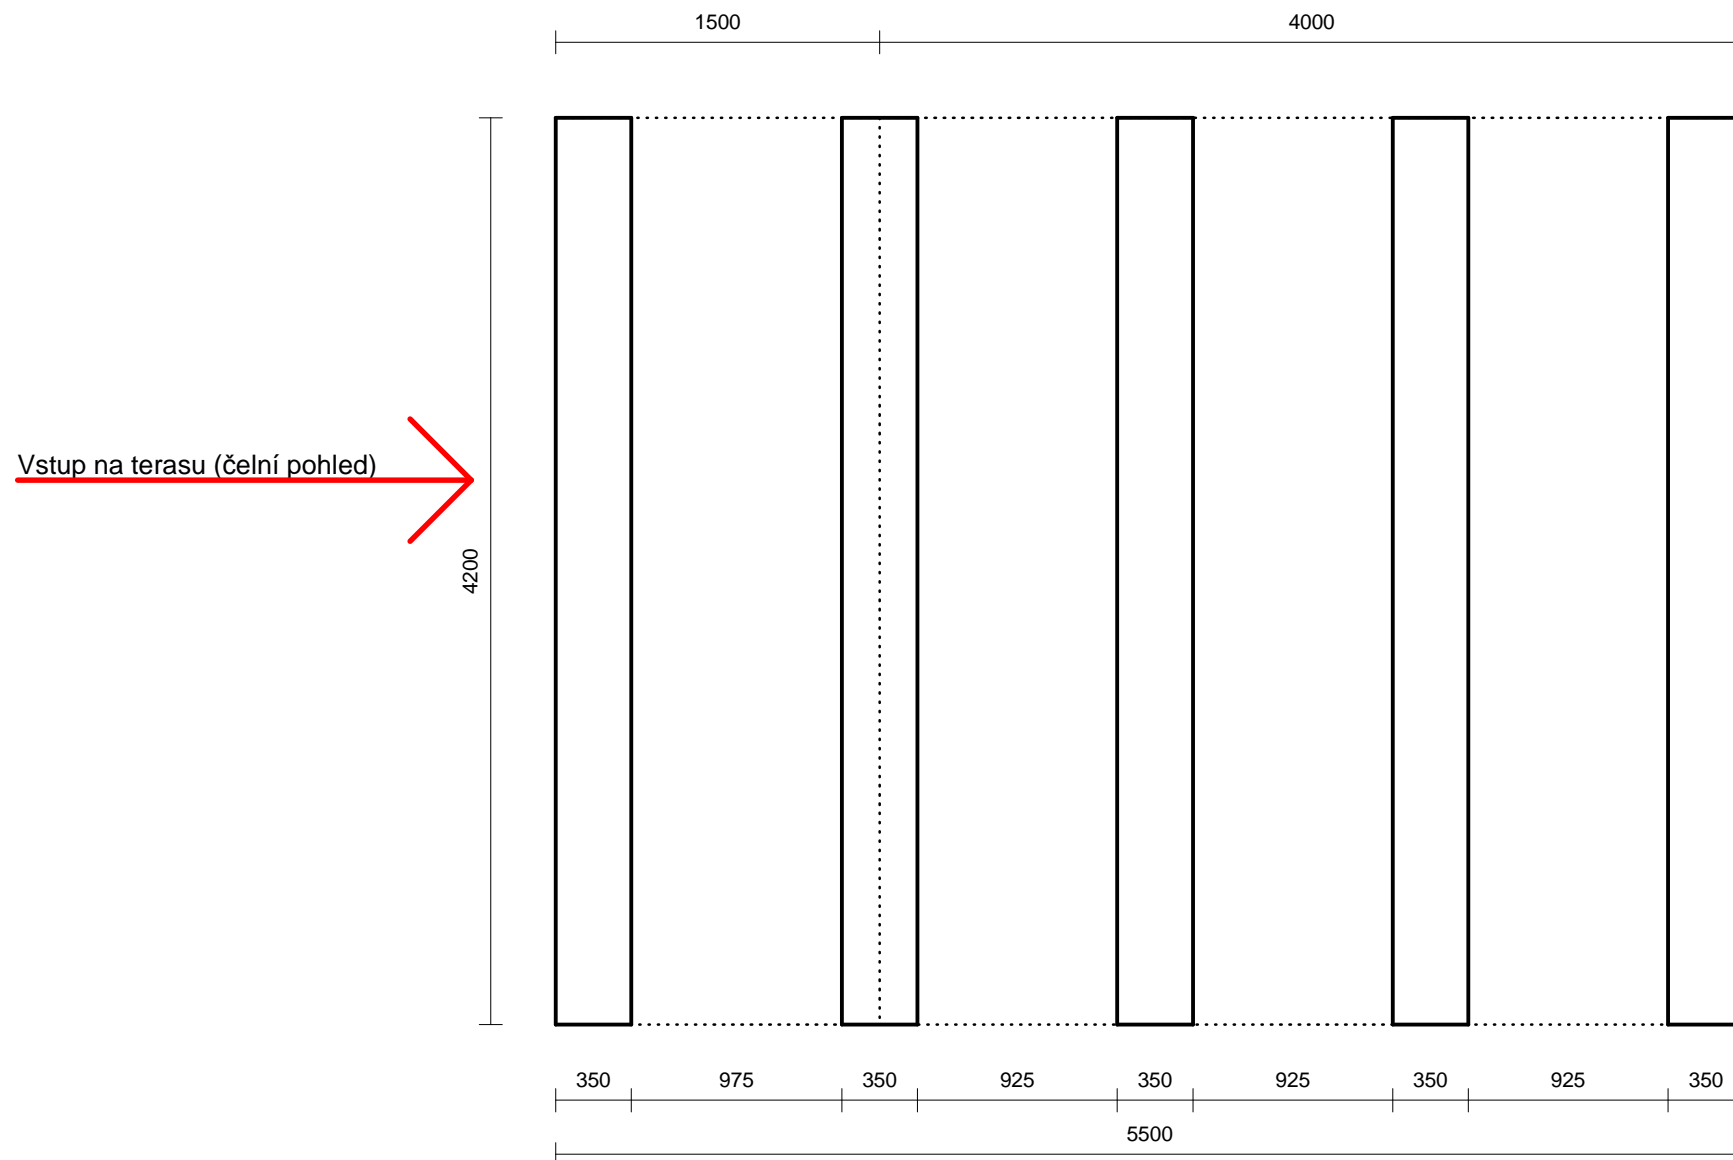

Doporučená hloubka založení betonových pasů -800mm pod terénem  
Horná hrana betonových pasů v jedné rovině