


Zahradní domek 195 s terasou - betonové patky a základový rám

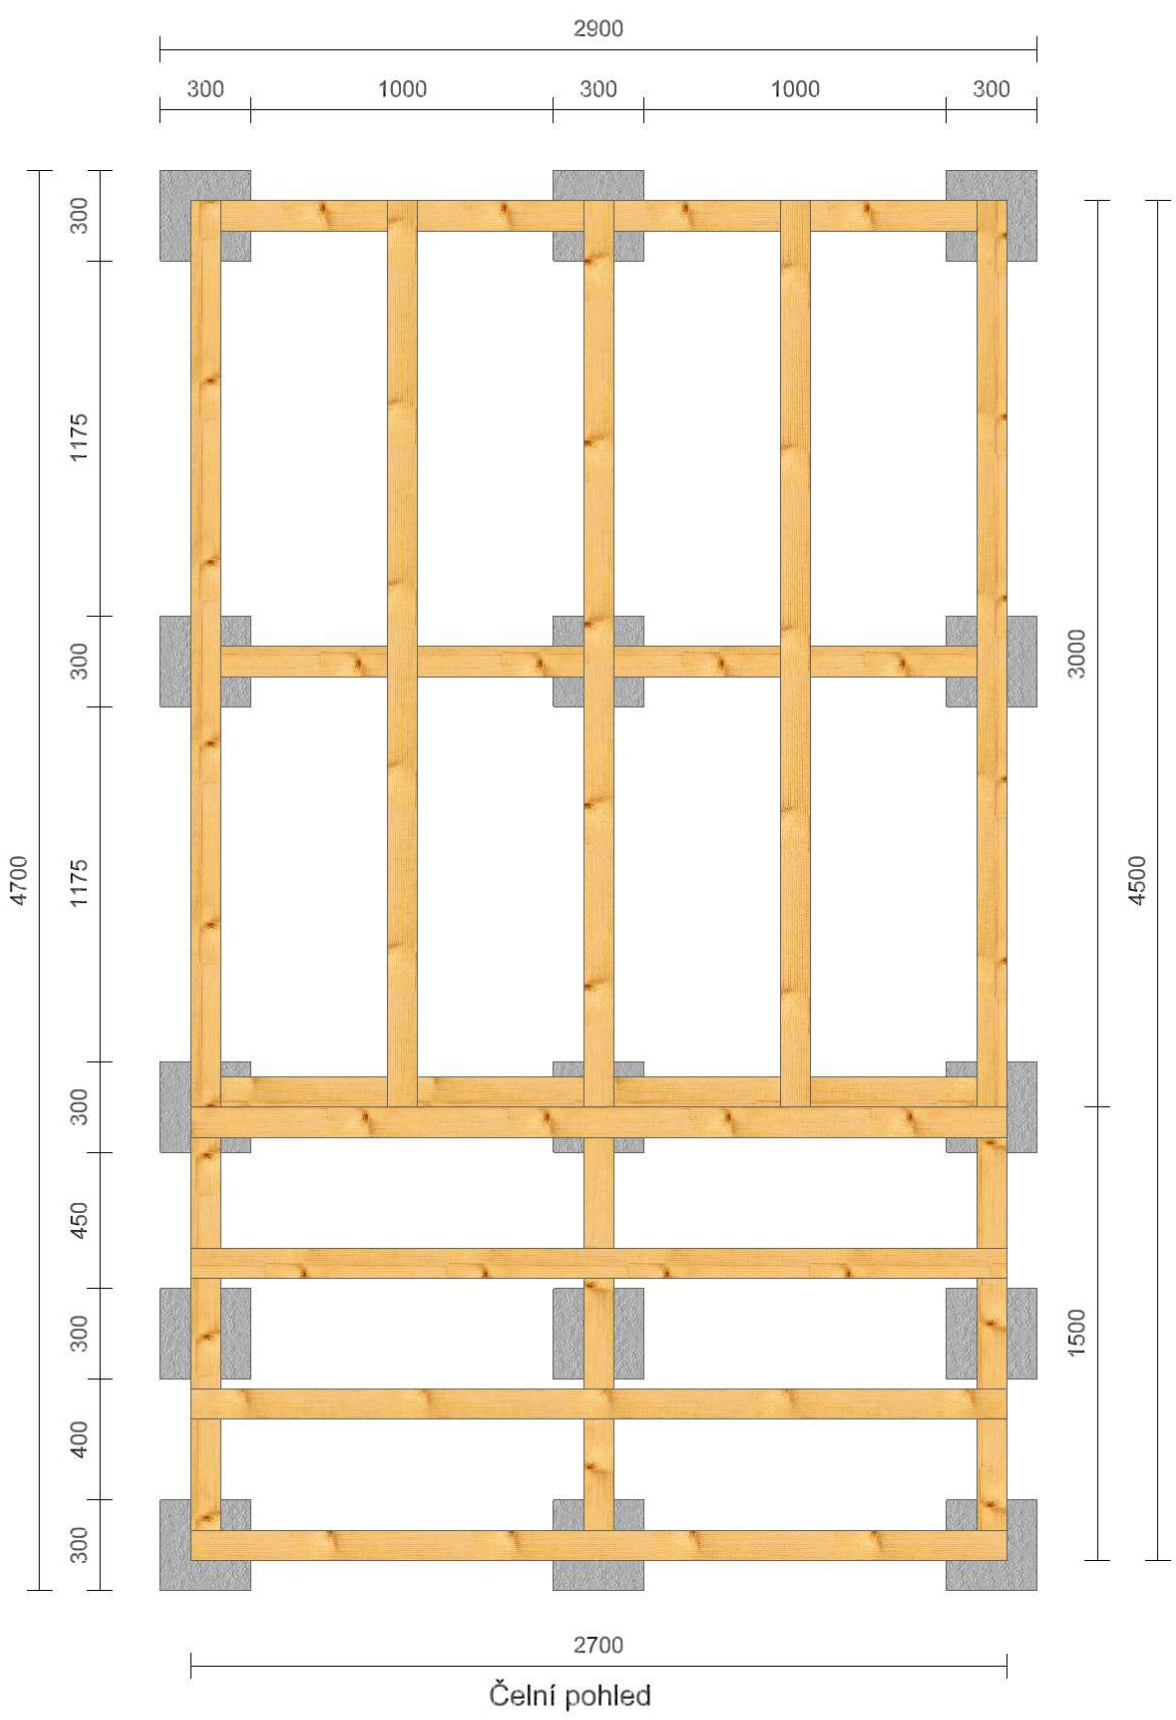

Horní hrana betonových patek v jedné rovině cca 5cm nad terémem
Doporučená hloubka založení 0,8m pod terémem