


Osmihran 4m

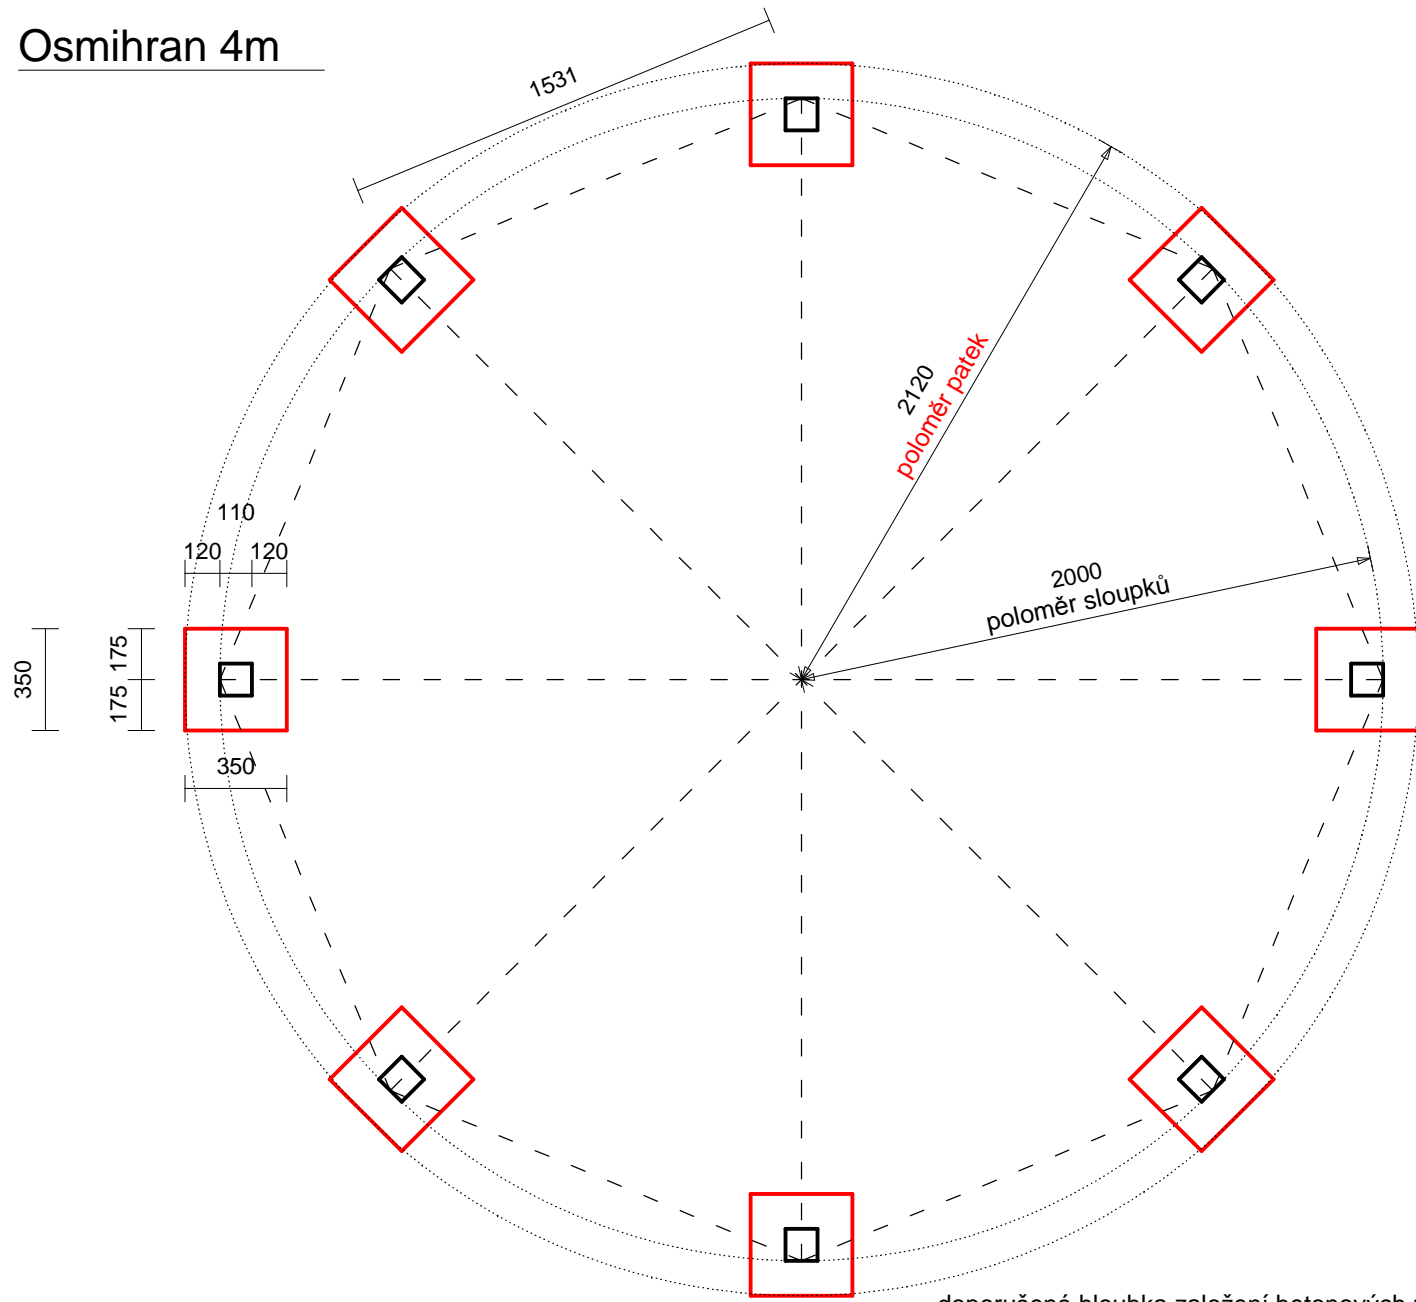

doporušená hloubka založení betonových patek 800mm pod terémem
horní hrana patek v jedné rovině