


Betonové patky pro dřevostavbu 3x5m

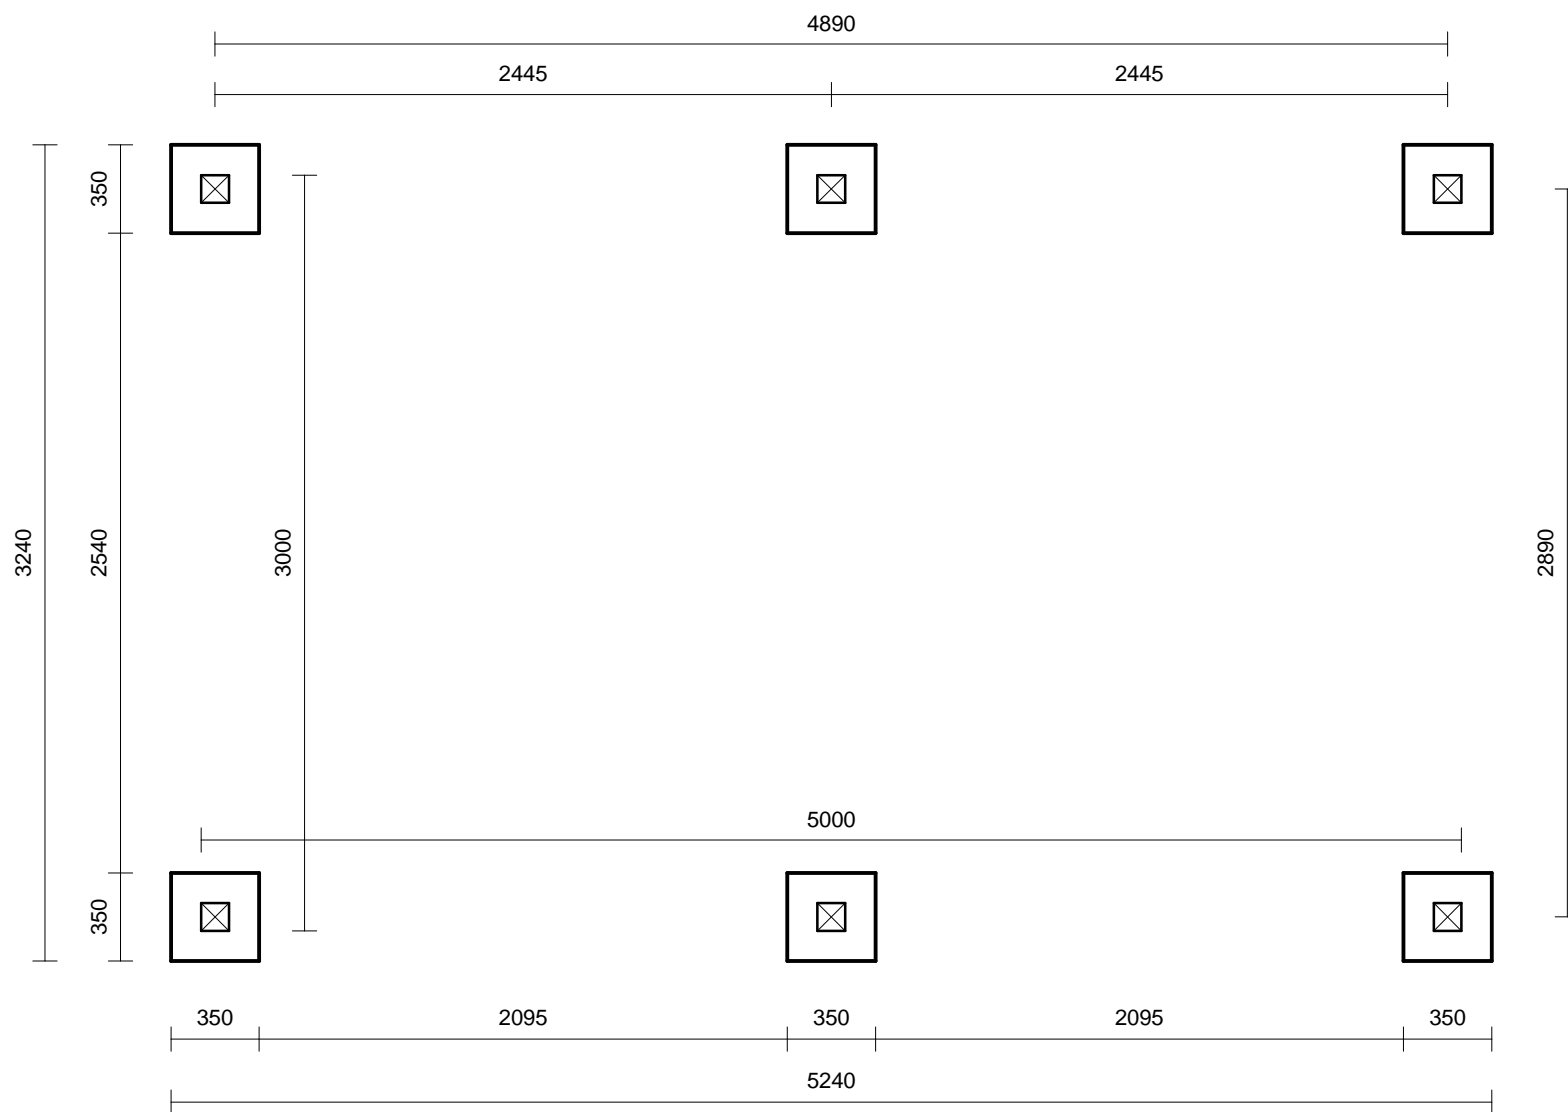

Horní hrana patek v jedné rovině cca 50mm nad terénem
Doporučená hloubka založení -600mm pod terénem